
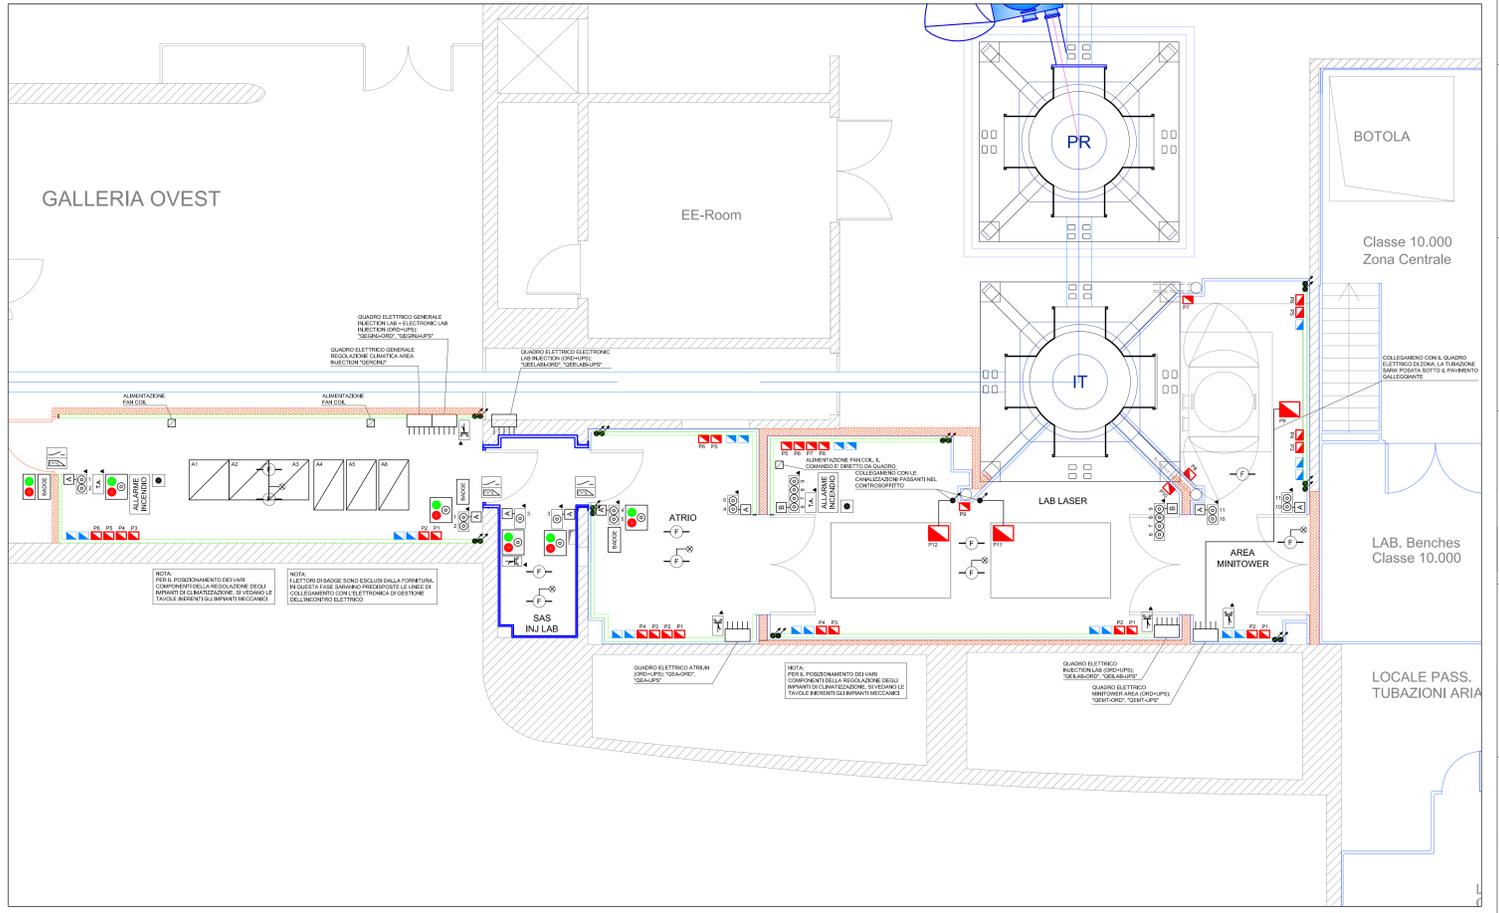




INJECTION LAB - CANALIZZAZIONI IMPIANTI ELETTRICI

INJECTION LAB - PUNTI LUCE E PRESE

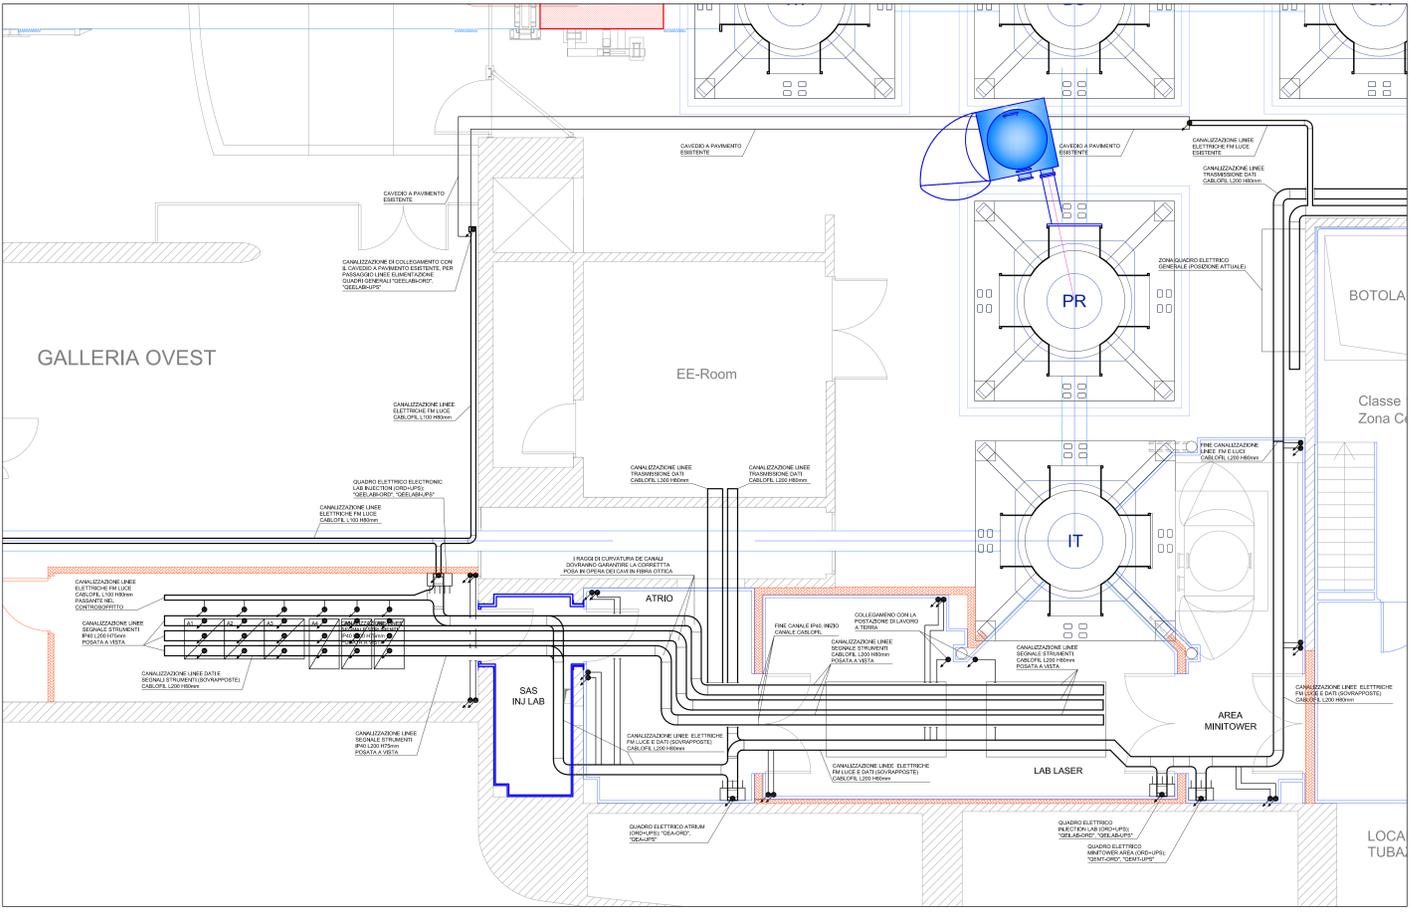

INJECTION LAB - CORPI ILLUMINANTI

INJECTION LAB - CTA

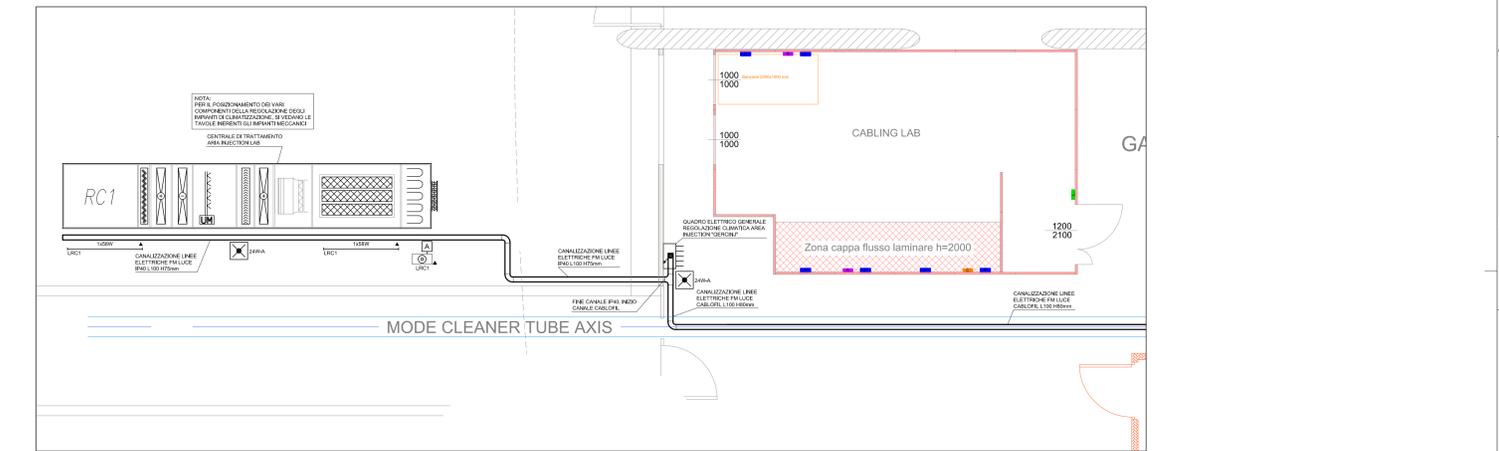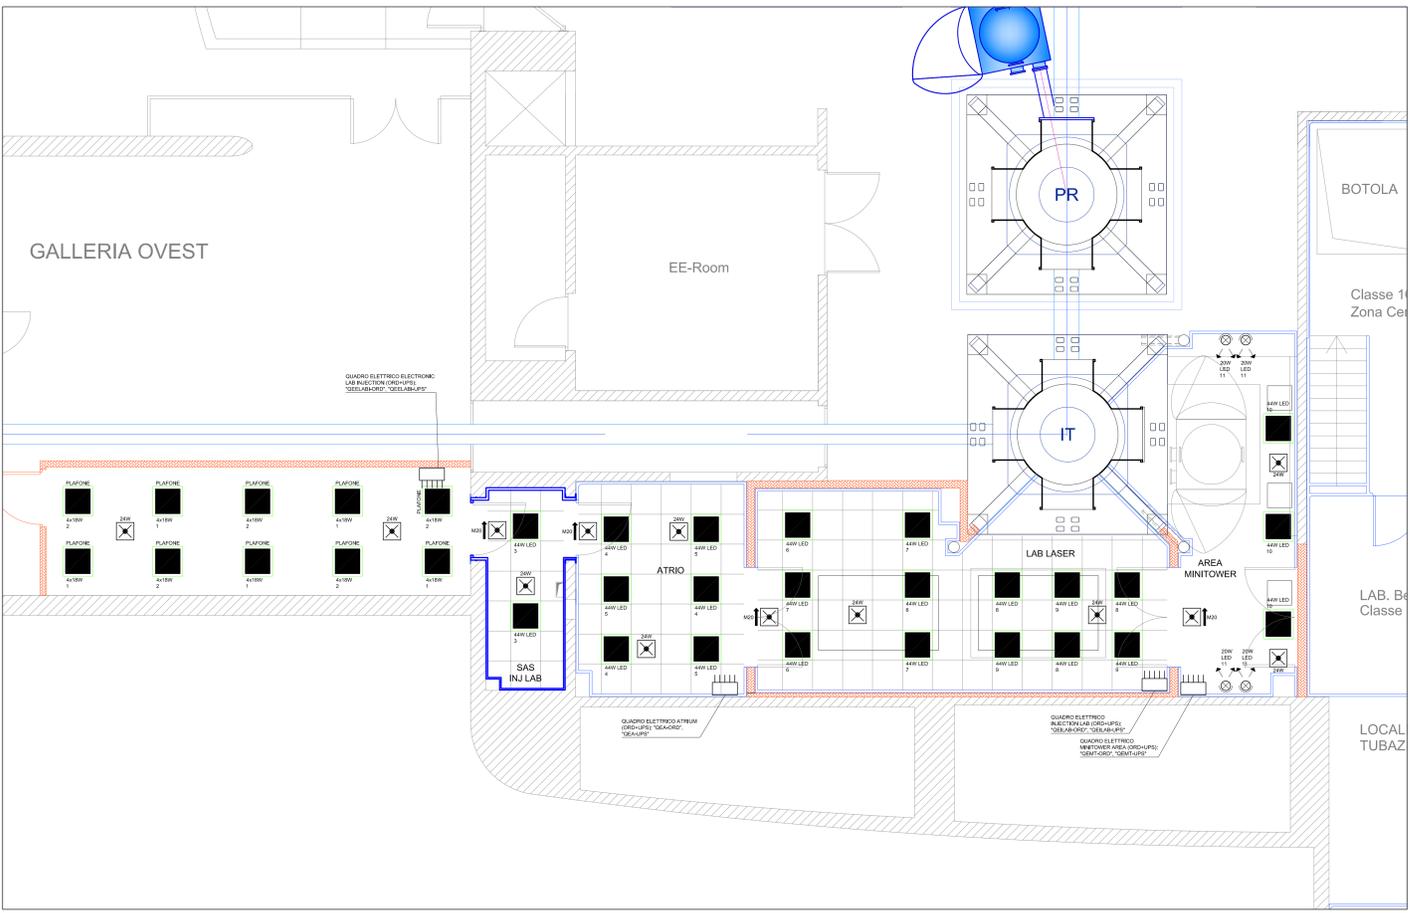

LEGENDA SIMBOLI ELETTRICI

	PRESE UNEL 10/16A		PASSAGGIO DI PARETE O SOLAIO REI CON RIPRISTINO DELLA RESISTENZA REI
	PRESA INTERBLOCCATA CEE IP55 2P+T 16A IP65		PLAFONIERA AUTOALIMENTATA DI EMERGENZA SEGNALAZIONE VIE ESODO
	PRESA INTERBLOCCATA CEE IP55 3P+N+T 16A IP65		PLAFONIERA AUTOALIMENTATA DI EMERGENZA SEGNALAZIONE VIE ESODO
	SCATOLA DI DERIVAZIONE A PARETE		PLAFONIERA AUTOALIMENTATA DI EMERGENZA AUTOTEST, 24W, DA INCASSO
	QUADRO ELETTRICO		PLAFONIERA AUTOALIMENTATA DI EMERGENZA AUTOTEST, 24W, ACCIAIO
	CANALA IN ACCIAIO STAFFATA A PARETE O SOFFITTO		POSTAZIONE DI LAVORO A PARETE CON N.3 PRESE UNEL 10/16A IP55
	CANALA IN ALLUMINIO FISSATA A PARETE		POSTAZIONE DI LAVORO A PAVIMENTO CON N.3 + N.3 PRESE UNEL 10/16A IP55
	TUBAZIONE IN ACCIAIO FISSATA A PARETE O SOFFITTO		POSTAZIONE DI LAVORO A PARETE CON N.2 PRESE RJ45 CAT 6A
	SIMBOLO PER APPARECCHIATURA STAGNA IP 55		LETTORE DI BADGE CONTROLLO ACCESSI
	PULSANTE		SEMAFORO CONTROLLO ACCESSI
	MODULO 2 INGRESSI DA INCASSO PER BUS KNX		SEMAFORO CONTROLLO ACCESSI CON PULSANTE APERTURA PORTA
	MODULO 4 INGRESSI DA INCASSO PER BUS KNX		INCONTRO ELETTRICO DI SICUREZZA CON MICRINTERRUTTORE
	CANALIZZAZIONE O TUBAZIONE DISCENDENTE		MICRINTERRUTTORE
	CANALIZZAZIONE O TUBAZIONE MONTANTE		

LEGENDA SIMBOLI ELETTRICI

IMPIANTO DI RIVELAZIONE INCENDI	
	PREDISPOSIZIONE PULSANTE MANUALE ALLARME INCENDIO
	PREDISPOSIZIONE RIVELATORE OTTICO DI FUMO
	PREDISPOSIZIONE RIVELATORE OTTICO DI FUMO CON SEGNALAZIONE OTTICA A DISTANZA
	PREDISPOSIZIONE PANNELLO OTTICOACUSTICO ALLARME INCENDI AUTOALIMENTATO

Rev. N°	NOTE	Data
R0	Emissione	15/02/13

EGO EUROPEAN GRAVITATIONAL OBSERVATORY

Impianti Elettrici INJ Lab

Comune di CASINCA PISA

Paritita 3

Progettazione esecutiva per l'adeguamento funzionale a camera pulita del laboratorio "INJ Lab"

studio **TECHNE**

SOCIO UNI

INGEGNERIA CIVILE

Ing. M. Bottega

1:50